



397x708cm

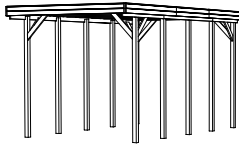


314294-99-50 (non traité)


314294-03-50 (noyer)

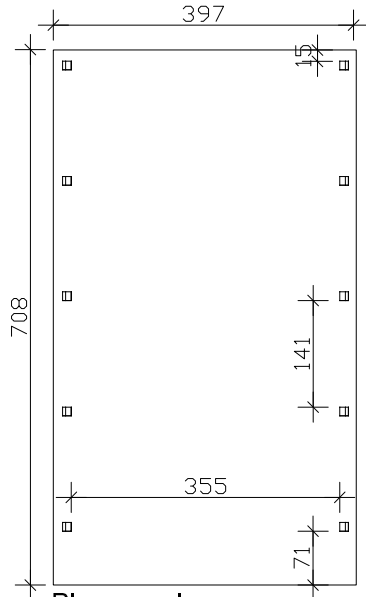

Plan au sol

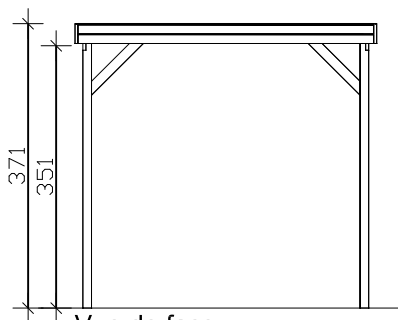

Vue de face

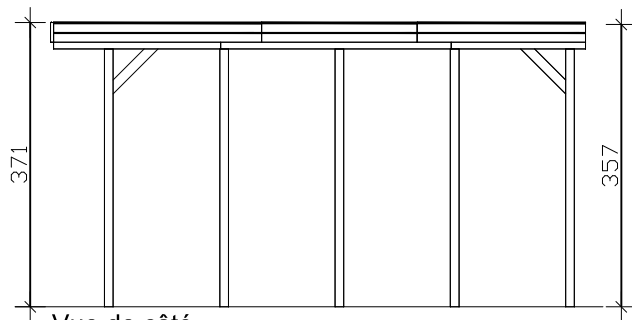

Vue de côté

échelle 1:100

Avec ancrés en H !!

Carport 1 place 397 x 708cm

Informations techniques / Description de la construction

Type de bois	Bois de pin, imprégné / pièces en fer: galvanisé
Poteaux	8 éléments 11,5x11,5x350cm
Couverture	Panneaux de toit en aluminium, nu
Surcharge de neige	sk = 1,25kN/m ²
Revêtement	Bois de profils tournant
Largeur x Longuer	397 x 708cm (surface couverte)
Hauteur construction	371-357cm / Hauteur passage: avant 351cm, arrière 337cm
Surface	28,11m ² / Surface construite au sol: 102,31m ³
Conditionnement	La x Lo x H 118 x 387 x 40cm / 310kg
Inclus	Matériels de montage (incl. ancrés en H, sans béton), contrefiches, Notice de montage